



PIANO TERRA
90 mq

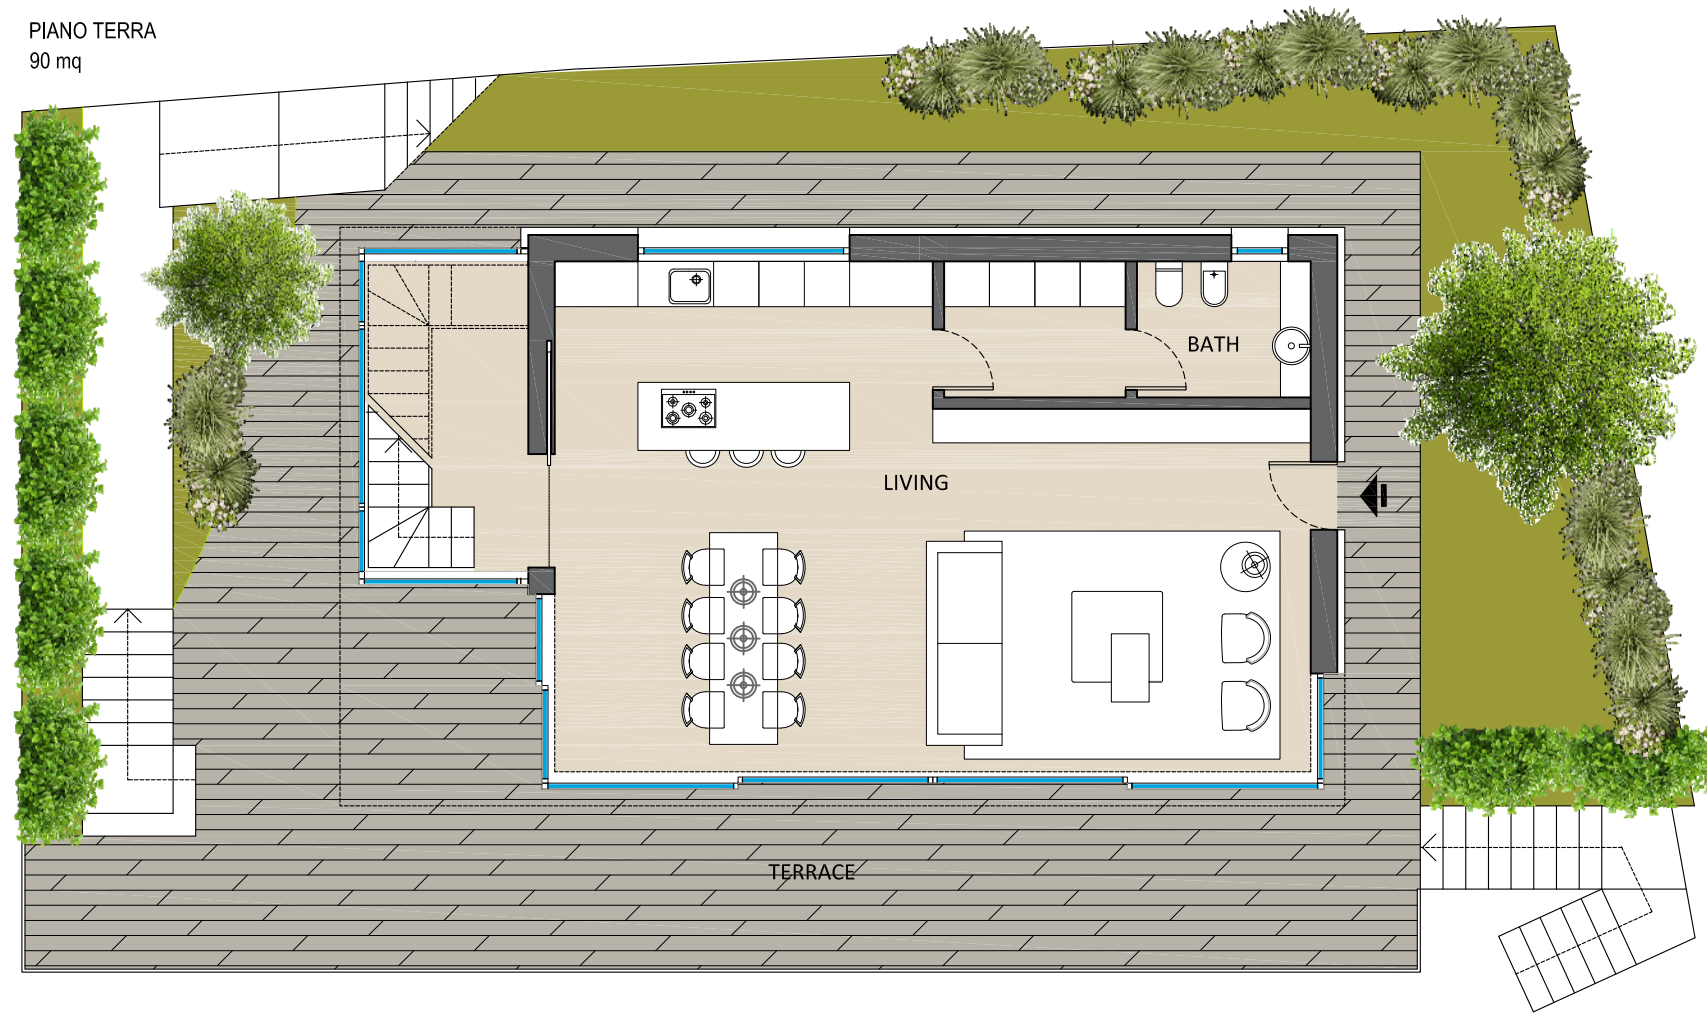

PIANO SEMINTERRATO
94 mq

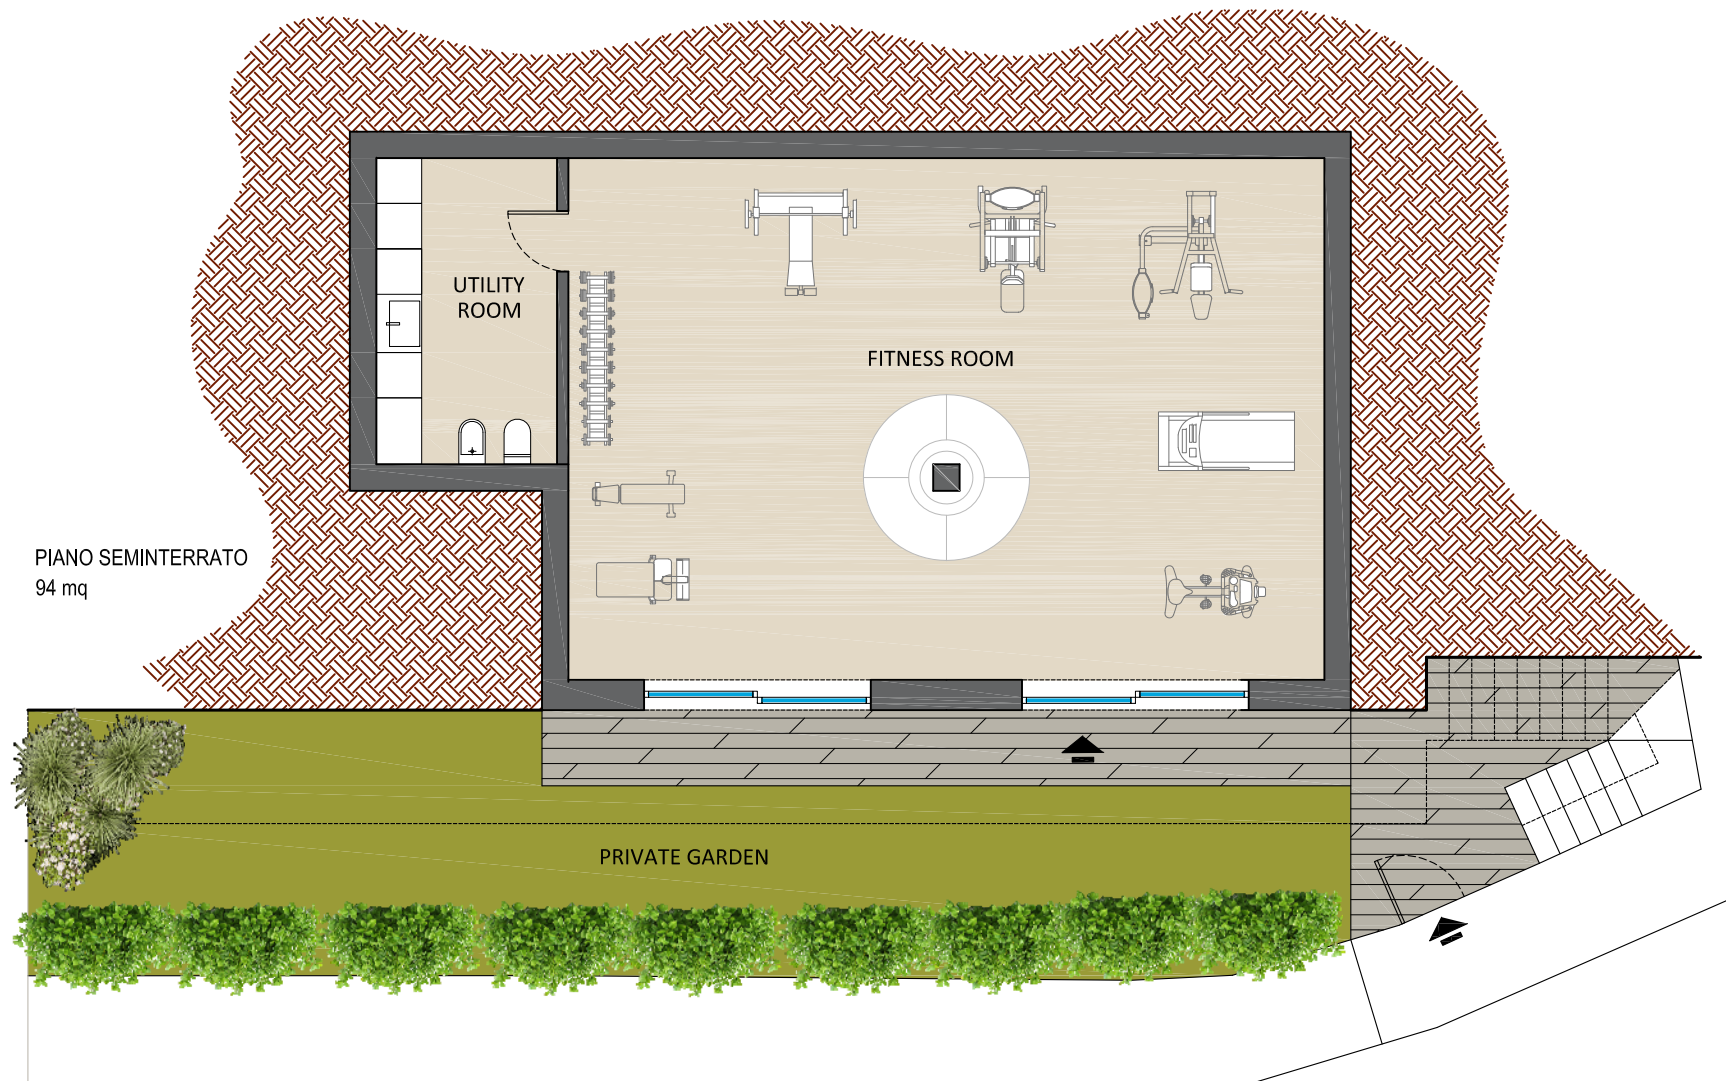

EDIFICIO RESIDENZIALE
unità abitativa

Oggetto
PROGETTO PRELIMINARE

Titolo
PIANTA PIANO TERRA
PIANO SEMINTERRATO

Data ottobre 2025
Agg.

Scala 1:100

Tav. **01**




Progettista


arch. Patrizia Pasinato
via delle ginestre n.22f
22063 CANTU' (Co)
e-mail: patrizia@fplusstudio.it
O. A. P. P. C. di Como n.2392

© VIETATA LA COPIA, LA RIPRODUZIONE E LA CESSIONE A TERZI
A NORMA DI LEGGE

PIANO COPERTURA
96 mq

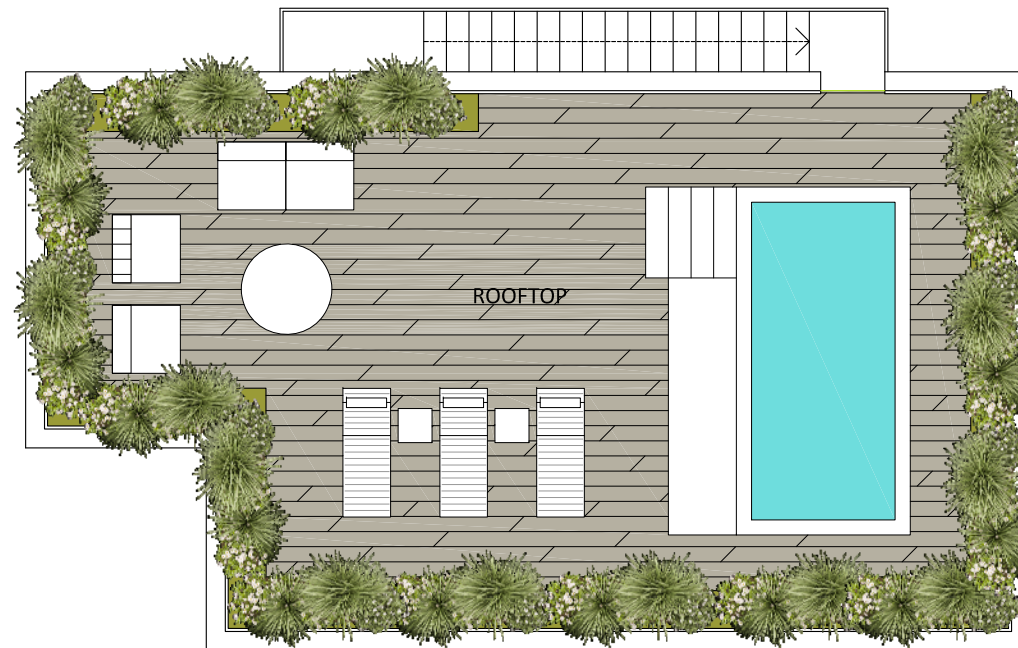

PIANO PRIMO
74 mq

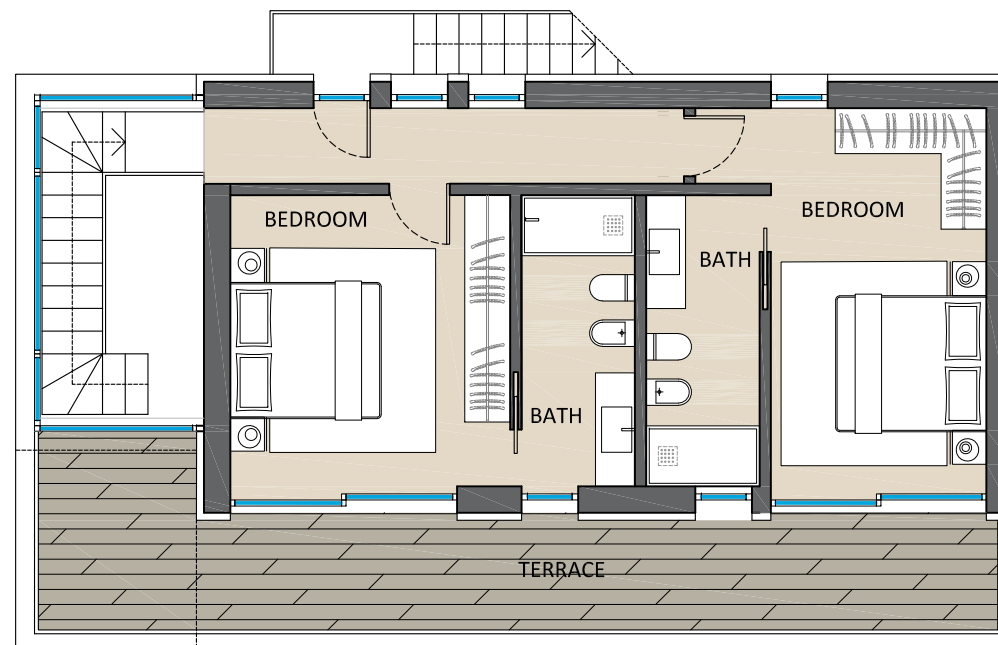

EDIFICIO RESIDENZIALE
unità abitativa

Oggetto
PROGETTO PRELIMINARE

Titolo
PIANTA PIANO PRIMO
PIANO COPERTURA

Data ottobre 2025
Agg.

Scala 1:100 Tav. **02**



Progettista

arch. Patrizia Pasinato
via delle ginestre n.22f
22063 CANTU' (Co)
e-mail: patrizia@fplusstudio.it
O. A. P. P. C. di Como n.2392

© VIETATA LA COPIA, LA RIPRODUZIONE E LA CESSIONE A TERZI
A NORMA DI LEGGE